

مدینة محمد بن راشد MOHAMMED BIN RASHID CITY





CITY VIEWS, PARK SIDE LIVING

إطلالات خلابة على المدينة وسط مساحات خضراء

مدینة محمد بن راشد MOHAMMED BIN RASHID CITY







A CITY UNLIKE ANY OTHER

مدينة ليس لها مثيل

نمت دبي وتطورت خلال عقود قليلة لتتفتح كالزهرة في وسط الصحراء وتصبح إحـدى أهـم الوجهـات التـي تسـتقطب الـزوار فـي العالـم وهـي الآن مركـز عالمـي للأعمـال والصناعـات فـى الشـرق الأوسـط.

تعتبر دبي بوتقة تنصهر فيها العديد من الثقافات وموطناً لأكثر من ٢٠٠٠ جنسية مختلفة وعدداً من أكبر الشركات متعددة الجنسيات في العالم. لكنها استطاعت أن تبقي الثقافة العربية محوراً يرتكز عليه هذا المجتمع الذي لا ينفك يتطوّر. وقد حافظت دبي على تميزها وفرادتها على الساحة العالمية من خلال إنجازاتها التي تحظى بالمديح والتي كللتها بالتكريم الذي حصلت عليه دبي من خلال اختيارها مضيفاً لمعرض إكسبو الدولي ٢٠٢٠. وقد وصلت دبي إلى ما وصلت إليه بفضل دعم وإرشاد صاحب السمو الشيخ محمد بن راشد آل مكتوم، نائب رئيس دولة الإمارات العربية المتحدة رئيس مجلس الوزراء حاكم دبي.

وتستمر دبي بالتطور وتحقيق المزيد من النجاحات.

In just a few decades, Dubai has blossomed like a flower in the desert into one of the leading visitor destinations in the world, and is now a global hub for business and industry throughout the Middle East.

It's a melting pot of cultures, home to over 200 nationalities and some of the world's largest multinational corporations. Yet Arabic culture remains the pivot on which this dynamically evolving society turns. Under the leadership and vision of Sheikh Mohammed bin Rashid Al Maktoum, Vice-President and Prime Minister of the UAE and Ruler of Dubai, Dubai remains unique and unrivalled on the global stage and its achievements are recognised with such stunning accolades as being named host city for the World Expo 2020.

Dubai's great promise continues to unfold.

REACHING FOR PERFECTION

السعي إلى الكمال

منـذ تأسيسـها عـام ۱۹۹۷، تتمتـع شـركة إعمـار بسـمعة طيبـة وذلـك بفضـل مشـاريعها الرائعـة التـى حصـدت جوائـز عديـدة وشـهرة علـى المسـتوى العالمـى.

إن الإنجـازات الرئيسـية لإعمـار غنيـة عـن التعريـف. وهـي تشـمل الرائعـة المعماريـة الأشـهر علـى الإطـلاق. بـرج خليفـة أطـول مبنـى صنعتـه أيـادي البشـر فـي العالـم؛ ودبـي مـول أكبـر وجـهـة للتسـوق والترفيـه فـي العالـم. بالإضافـة إلـى "وسـط مدينـة دبـى"، أرقـى كيلومتـر مربـع فـى العالـم.

أسست إعمار مجموعة مشاريع متعددة الأوجه تم التخطيط لها بشكل شامل وتضـم أقسـاماً خاصـة بالضيافـة وتجـارة التجزئـة والسـكن والترفيـه، وتتميــز بالإبـداع والطمـوح، وذلـك مــن خــلال مجمعاتهـا المتمثلـة بالمرابــع العربيــة وفلــل تــلال الإمـارات الأنيقـة.

Breathtaking, award-winning projects of international renown have earned Emaar Properties an outstanding reputation since its inception in 1997.

Their landmark developments are so famous they barely need any introduction, including the incredible architectural achievement that is Burj Khalifa, the tallest man-made building in the world; The Dubai Mall, the largest shopping and entertainment destination in the world; and the single most prestigious square kilometre on the planet, Downtown Dubai.

With stunning master-planned communities such as Arabian Ranches and the elegant villas of Emirates Hills, Emaar has established a multi-faceted portfolio spanning hospitality, retail, residential and entertainment spaces, distinguished by innovation and ambition that is second to none.



THE POWER OF PARTNERSHIP

قوة الشراكة

غالباً ما يـدرك المـرء أن القـوة تكمـن فـي التعـاون. إن "دبـي هيلـز اسـتيت" عبـارة عـن مشـروع مشـترك بيـن شـركتي إعمـار العقاريـة ومـراس القابضـة، واللتيـن تعتبـر كل منهما جهـة متميـزة وخلاقـة بحـد ذاتها. وقـد اسـتطاعتا معـاً أن تشـكلاً قـوة لا تضاهـى فـي مجال إرساء معاييـر جديـدة للحيـاة العصريـة فـي "دبـي هيلـز اسـتيت" ضمـن مدينـة محمـد بـن راشـد.

So often, we find that we are stronger together. Dubai Hills Estate is a joint enterprise between Emaar Properties and Meraas Holding. Both already innovative, individual entities, together they form a formidable force in pioneering new standards of modern living in Dubai Hills Estate, part of Mohammed Bin Rashid City.







WHERE LIFE IS EXTRAORDINARY

حيث تجد نمط الحياة المذهل

يشكل مشروع "ميبل" في "دبي هيلز استيت" جزء من أكثر المشاريع العقارية طموحاً في موقع مركزي في دبي: مدخل إلى عالم صديق للبيئة يركز على الحياة المستدامة في انسجام وتناغم مع الطبيعة.

تم التخطيط لهذا المشروع متعدد الأغراض ليشكل جزءاً متكاملاً من مدينة محمد بن راشد، على مساحة٢٦٨٧ فداناً. ويجسد هذا المشروع رؤية صاحب السمو الشيخ محمد بن راشد آل مكتوم التي تقوم على تحويل دبي إلى مدينة بارزة وجعلها من أفضل المدن في العالم من حيث العمل والحياة والازدهار.

يقدم هذا المجمع السكني الجديد بيئة مثالية للعائلة من خلال موقعه المميز بيـن شـارع الخيـل وجنـوب شـرق وسـط مدينـة دبـي، حيـث يتميـز بحديقـة مركزيـة واسعة ومجمعات سـكنية ومراكز الضيافة ومتاجـر التجزئة والمراكز المدنيـة. يعـزز المشـروع بالفعـل الحيـاة الاجتماعيـة علـى مقربـة مـن قلـب مدينـة دبـي النابـض.

Maple within Dubai Hills Estate is part of one of the most ambitious, centrally-located developments in Dubai: an inspiring green gateway focused on sustainable living in harmony with nature.

It is a -2687 acre, master planned, mixed-use development which forms an integral part of Mohammed Bin Rashid City. It embodies His Highness's vision of Dubai becoming a landmark city, among the best in the world to live, work and thrive in.

Situated on Al Khail Road and south-east of Downtown Dubai, this new community offers a perfect environment for family life and is anchored by a vast central park and residential, hospitality, retail and civic complexes; a home that promotes community living in proximity to the heart of Dubai.

SO MUCH TO ENJOY

الكثير من المتعة

- 11 million sq. metres
- 12 minutes drive from Downtown Dubai
- More than 2,000 villas
- More than 20,000 apartments
- Villas from 4,500 30,000 sq. feet
- 18-hole golf course
- 14 tennis courts
- 4 schools
- 45 km of nature trails
- 2 hotels & resort
- Rail and metrolinks offering connectivity to the development
 - ۱۱ ملیون متر مربع
- يبعد مسافة ١٢ دقيقة بالسيارة عن "وسط مدينة دبي" - يبعد مسافة ١٢ دقيقة بالسيارة عن "وسط مدينة دبي"
 - أكثر من ٢٫٠٠٠ فيلا
 - أكثر من ۲۰٫۰۰۰ شقة سكنية
- مساحة الفلل تتراوح بين ٤,٥٠٠ إلى ٣٠,٠٠٠ قدم مربع
 - ملعب جولف يضم ١٨ حفرة
 - ۱۶ ملعب تنس – ۶ مدارس
 - ٤٥ كم من المناظر الطبيعية
 - فندقان ومنتجع
- سكة حديدية وخط مترو لضمان اتصال المشروع بالوسط الخارجي









AN OASIS OF CALM AND TRANQUILITY

واحة من الهدوء والسكينة

يبعد المكان بضع دقائق فقط بالسيارة عن "وسط مدينة دبي" الصاخب حيث مراكز الأعمال والمال وتجارة التجزئة. ويعتبر مشـروع "ميبـل" المـلاذ الفاخـر الأكثـر هـدوءاً واسـترخاءً للحيـاة المعاصـرة.

يقدم لكم هذا المجمع تشكيلة مختارة ومصممة بعناية من منازل التاون هاوس التي تحوي من ثلاث إلى خمس غرف نـوم، والتي تتمتع بتصاميم الهندسة المعمارية والديكورات الداخلية الحديثة والمعاصرة التي تتناغم مع المساحات الواسعة في الهواء الطلق وتصطف الأشجار على جوانبها. المشروع مخطط بشكل شامل لتصل من بيتك بسهولة إلى المدارس والمتاجر ومراكز الرعاية الصحية والمرافق الرياضية والاجتماعية التي تهدف إلى تلبية جميع احتياجاتكم.

Mere minutes' drive from bustling Downtown Dubai, with its business, financial and retail emporia, Maple is a haven of peaceful and relaxing luxury, contemporary living.

The complex offers you a dazzling array of perfectly proportioned threeto five bedroom townhouses, all designed with fresh, contemporary
architecture and interiors, clustered around wide-open, tree-lined spaces.
Master-planned to link your home seamlessly with schools, stores,
healthcare, sports and community provisions that will cradle your every
need. Everything has been meticulously thought through and executed by
experts. You needn't worry about a thing.

THIS IS WHERE YOU BELONG

هنا تشعر بالانتماء

تنتظركم ساعات من المتعة التي لا تنسى في "ميبـل" بالقـرب مـن الشـوارع التـي تصطف بطولها واجهات المتاجـر والمطاعـم الجذابـة المتآلفـة مع المسـاحات الخضـراء الهادئـة الغنيـة بممـرات السـير المحيطـة بالطبيعـة والتـي تحييهـا أنغـام الطيـر.

ما عليكم سوى الخروج والتمتع بالجمال الملهم.

Hours of unforgettable enjoyment lie in wait at Maple, close to buzzing boulevards lined with tempting shop windows and inviting restaurants that melt into beautiful, serene parkland spaces, rich with nature trails and alive with birdsong.

Simply step outside, and be inspired.





DISCOVER THE LUXURY OF TIME

اكتشف متعة الوقت

استعيدوا جميع الأوقات الضائعة في المواصلات وخصصوها لنفسكم ولعائلتكم.

تتصل "دبي هيلز استيت" بشكل مباشر بمطار آل مكتوم الدولي عبر خطوط المتـرو الجديـدة، وعلـى بعـد ١٢ دقيقـة فقـط بالسيارة عـن "وسـط مدينـة دبـي". وهـذا مـا يجعـل وجهاتكم المختلفـة، سـواء إلـى العمـل أو الترفيـه، متصلـة اتصالاً وثيقـاً ومنفصلـة فـى الوقـت ذاته لحيـاة أكثـر هـدوءاً وسـكينـة.

سـتـصبحون فــي "ميبــل" أكثـر قربــاً مــن وجـهاتكـم المفضلـة بفضــل موقعهــا المثالــي فــي قلــب المدينــة.

Take back that precious time so often wasted in transit and give it back to yourself and your family.

Dubai Hills Estate is directly linked to Al Maktoum International Airport by the new metro lines, and just a 12 minutes drive away from Downtown Dubai, your worlds of work and play become more closely connected yet remain serenely separate.

By virtue of its impeccable location in the heart of our city, Maple brings you closer to what matters most.



RENEW YOUR ENERGY


جدد طاقتك

يقـدم لكـم مشـروع "ميبـل" المـكان المناسـب لممارسـة الأنشـطة سـواء كنتـم تريـدون الاسـتمتاع بنزهـة مسـائية هادئـة أو الهرولـة فـي الصبـاح.

يمكنكم الاستمتاع بلعب الجولف في الملعب المؤلف من ١٨ حفرة والتابع لنادي الجولف في دبي هيلز استيت، والذي يتميز بالمناظر الطبيعية والإطلالات الرائعة. هـذا بالإضافة إلـى أكاديمية التنـس التـي تضـم مدربيـن محترفيـن مسـتعدين لمسـاعدتكم علـى إتقـان فـن اللعبـة. أمـا ملعـب كـرة القـدم فـي فيليـج بـارك فيترقـب منافسـات الفـرق علـى أرضـه. ويمكـن لمحبـي الفروسـية أيضـاً الاسـتمتاع بممارسـة رياضتهـم المفضلـة عبـر الاتجـاه إلـى نـادي دبـي للبولـو والفروسـية.

Whether it's a gentle evening's walk or a morning's run, Maple has room for you to move.

You can lower your handicap at the Dubai Hills Golf Club, an 18 hole championship course with gorgeous landscaping and great views. The dedicated Tennis Academy is staffed by expert instructors, ready to help you perfect your serve, while the football pitch at Village Park is just waiting for a match to ruffle the turf. Even the equestrians can stretch their legs here, taking the reins at the nearby Dubai Polo and Equestrian Club.

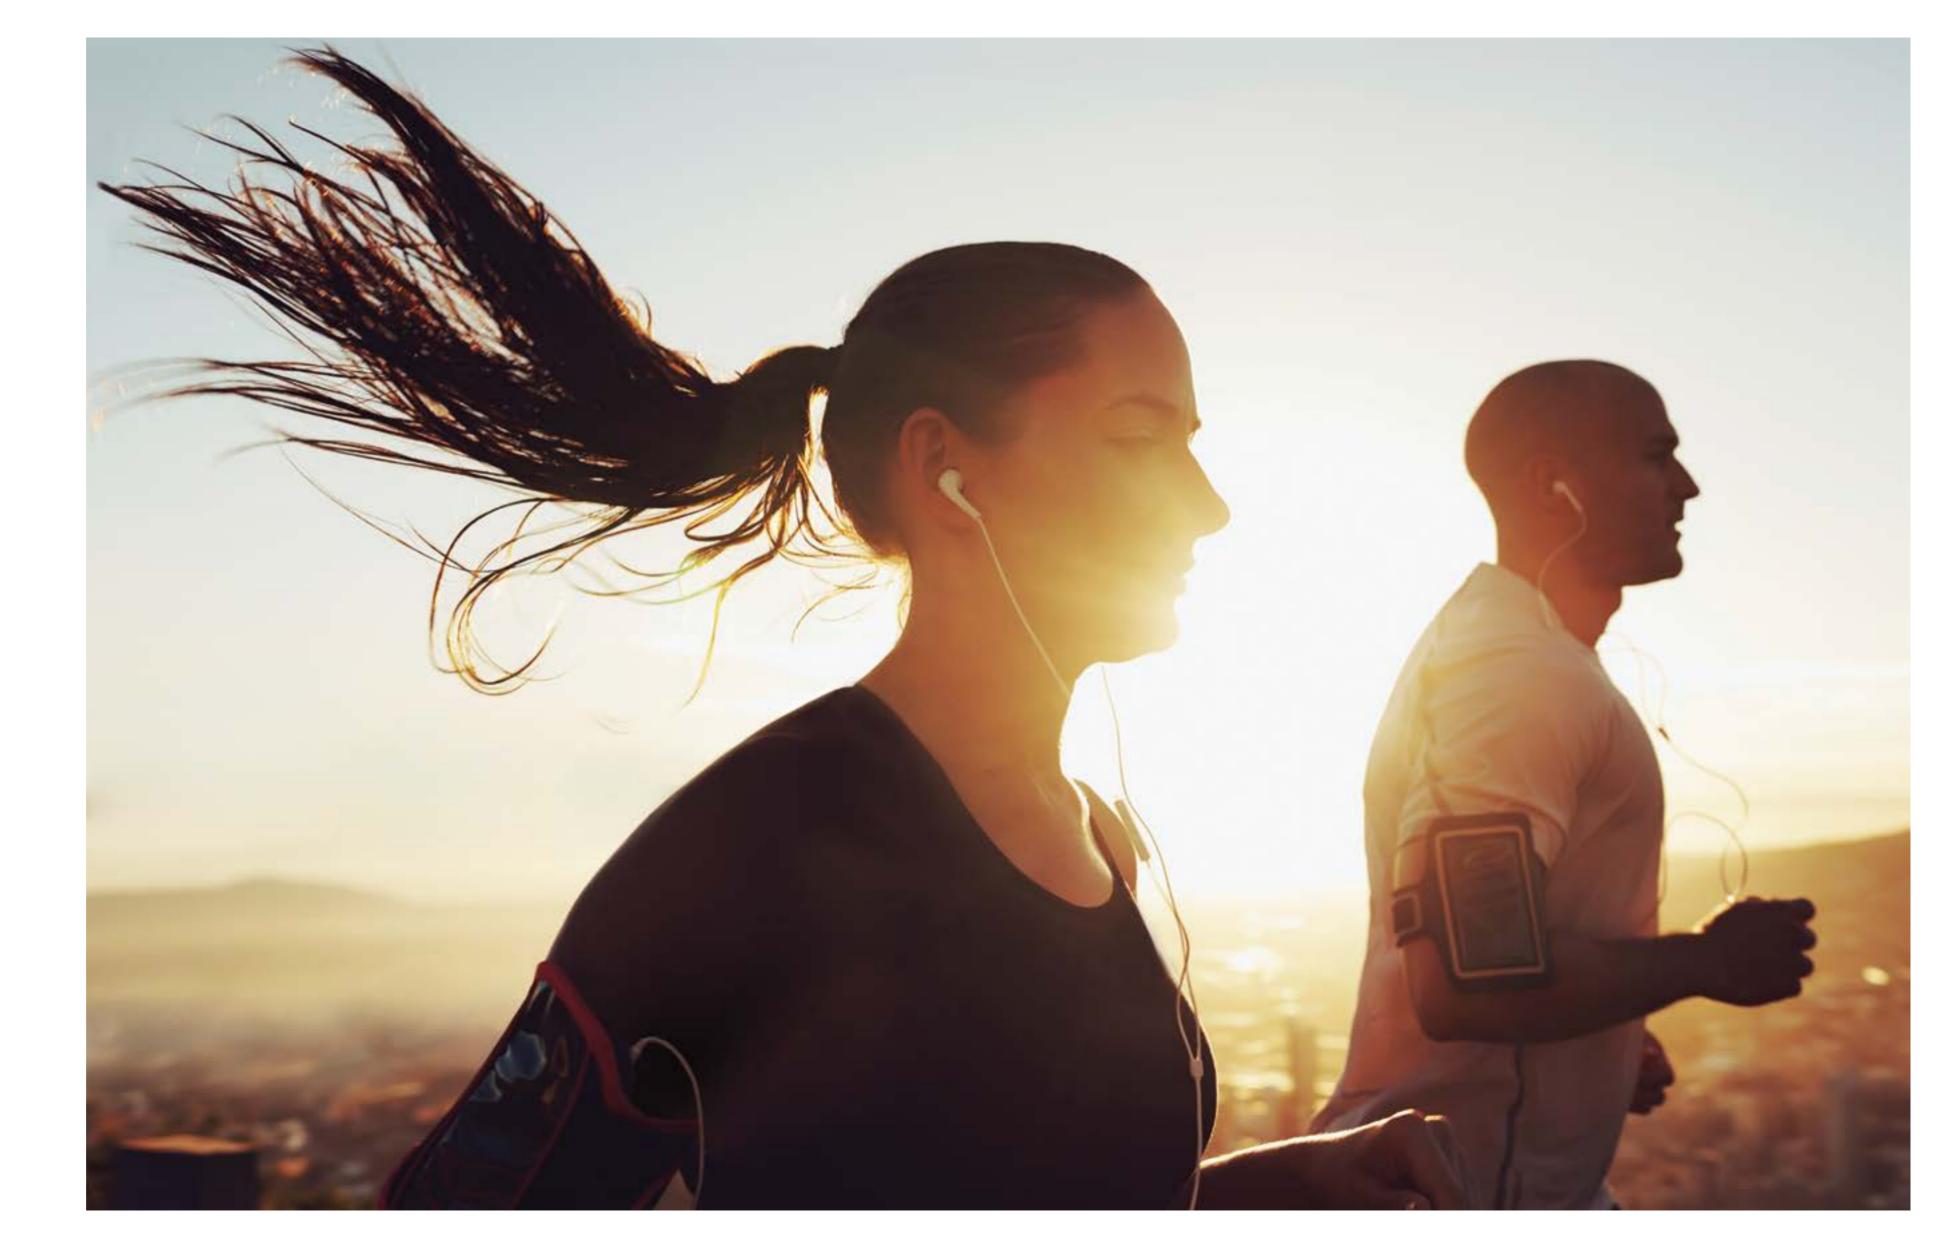

INVEST IN WHAT MATTERS MOST

استثمر فيما يهمك حقاً

يؤمـن مشـروع "دبـي هيلـز اسـتيت" بيئـة آمنـة وخدمـات تعليميـة عالميـة المسـتوى تلبـي طموحـات وحاجـات أي عائلـة.


وتتميز مساحاتنا الواسعة المفتوحة على الهواء الطلق بإعطائها فرصة للأطفال للتعلم واللعب بالطيارات الورقية تحت أشعة الشمس أو التمتع بالماء في حوض السباحة المخصص للأطفال أو ركوب الدراجات.

وبذلـك يمكنـك أن تسـاعد الأطفـال علـى تنميـة قـدرات عاليـة مــن خـلال منحهـم أماكـن يمكنهـم استكشـافها.

Dubai Hills Estate provides world-class educational services and a safe, secure environment to meet your family's needs and more.

Our wide, open spaces rich with nature trails set your little ones free to learn and play; flying kites in the dappled sunshine, splashing and swimming in the dedicated children's pool, navigating new routes on their bikes through the grass.

You can help them become the best they can be by giving them a space in which they can explore.

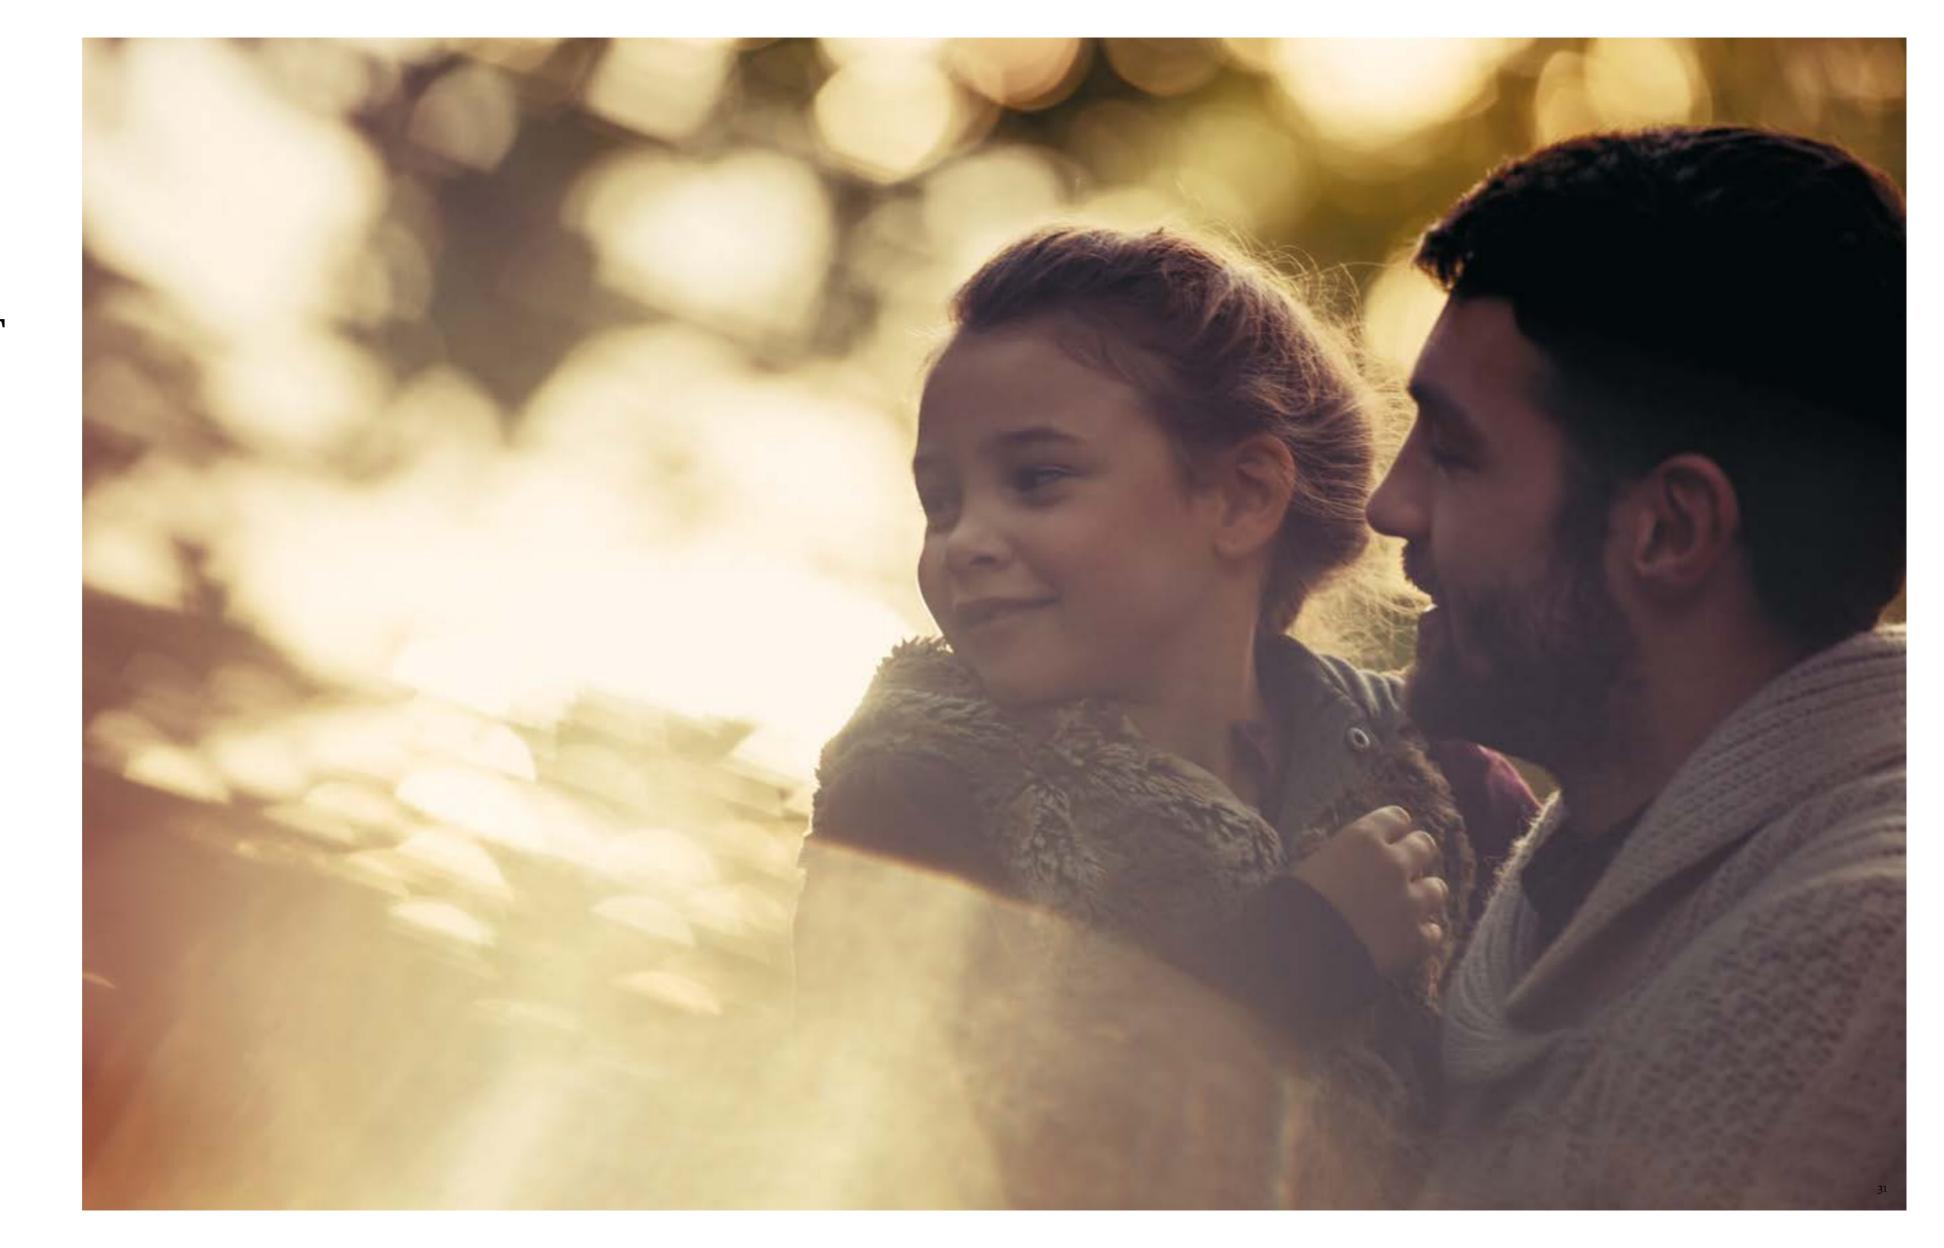





BUILT FOR MODERN LIFE

مشروع يتماشى مع أساليب الحياة العصرية

يضم مشـروع "ميبـل" ۱۱۸ منـزل متجـاور مـن طـراز التـاون هـاوس، تتوفـر فـي ثـلاث أو أربعـة أو خمسـة غـرف نـوم وتتـراوح بيـن ۲۲۰۰ إلـى ۲۷۰۰ قـدم مربعـة. وتتمتـع جميـع هــذه الشـقق بتفاصيـل عصريـة ممتعـة.

نُفذت الخطوط والزخرفات الجميلة والواضحة المعالـم للمبنـى باسـتخدام مـواد عاليـة الجـودة، ليتـم تعزيزهـا بتصميمـات عاليـة الجـودة وتقنيـات مطـورة فـي جميـــــة الديـكـورات الداخليـة. يمكنـك الاختيـار بيـن مجموعـة مـن مخططـات الطوابـق المختلفة والتصميمـات المتنوعـة لتناسـب احتياجاتـك الخاصـة. ويعبـر هذا المشـروع عـن الرؤيـة الطموحـة لشـركة إعمـار العقاريـة التـي ترقـى وتسعى دومـاً إلـى الكمـال.

Maple offers 118 three, four and five bedroom townhouses of between 2,200 and 2,700 square feet, all with delightfully modern details.

The buildings' beautiful, clean lines are executed in only the highest quality materials, enhanced by ultra-contemporary design values and technological enhancements in every interior. Different floor plans and a variety of layouts can be selected to suit your unique needs. The development showcases Emaar Properties' consistently uncompromising vision to perfection.



BEAUTY SURROUNDS YOU

محيط من الجمال

تخيلوا الاستيقاظ وسط جمال الطبيعـة لتسـتمعوا بمناظـر بانوراميـة رائعـة علـى أفـق المدينـة يزينهـا «بـرج خليفـة»، المبنـى الأطـول فـي العالـم.

استمتعوا بمنظر الممرات الطبيعية الخضراء التي تشق طريقها عبر الحديقة وتتناغم مع السكينة النابعة من جداول المياه والمساحات الخضراء التي تنتظر مَـن يتنـزه أو يقـرأ روايـة بهـدوء لعـدة سـاعات تحـت ظلالهـا أو يقـوم حولهـا بجولـة ركـض صباحـي مليئـة بالطاقـة. يعتنـي فريـق تنسـيق الحدائـق بالأشـجار والأسـوار والشـجيرات وأدق التفاصيـل المحيطـة بالمـكان.

لقد تم تصميم المشروع بهذا الشكل ليبعث روح التجديد لنمط الحياة في المدينة.

Imagine awaking to nature's beauty. Opening the blinds to incredible, panoramic views of our city's skyline, the unforgettable Burj Khalifa glinting in the sunlight.

All those yards of nature trails winding through the park beyond are beckoning; the tranquility of streams and shaded grassy spaces; just waiting to host a picnic, a few hours spent peacefully reading a novel, or an energising morning jog. The trees, hedges and beautifully planted borders are all taken care of by our meticulous gardening team.

It's all been designed to bring a breath of fresh air to city living.







YOUR OWN PRIVATE PARADISE

جنتك الخاصة



HOME IS WHERE THE HEART IS

يكون المنزل حيث يكون القلب

فقـد تــم الاعتنــاء بــأدق تفاصيــل منــازل التــاون هــاوس فــي "ميبــل" بدايــةً مــن تصاميــم المطابـخ ومــروراً بلــوازم الحمامــات وإعــدادات التقنيــة الحديثــة وانتهــاءً بســهولة التحكـم بالإضــاءة والأجهــزة الكهربائيــة، كل ذلـك فــي ســبيـل توفيــر حيــاة أكثــر ســهولة.

كل ما عليكم فعله هو الاستمتاع.

Love the life that a well-planned home can give you and your family.

Every detail of a Maple townhouse has been considered, from the fittings in the kitchens to the fixtures in the bathroom, and advanced technical solutions with easy operation for lighting and electrics, to make sure that your day to day feels that much easier.

All you have left to do is enjoy it.









FABULOUS STYLE IN STORE

أناقة مذهلة في المتاجر

سيتمتع عشاق الأزياء بالخيارات الكثيرة والمتنوعة المتاحة في المتاجر والمحلات والبوتيكات المتراصفة على طول الشوارع في "ميبـل".

وسـواء كنتـم تبحثـون عـن حقيبـة رائعـة لمناسـبة خاصـة أو عـن ملابـس أنيقـة مـن تصميــم أشــهر دور الأزيـاء لتتألقـوا فـي اجتماعاتكـم، فسـتجدون كل شــيء فـي متنـاول أيديكـم.

Fashion-lovers will be spoilt for choice exploring the shops, stores and boutiques that are set to line the boulevards close to Maple.

Whether it's the perfect bag for that special occasion or a smart designer outfit to make sure you're boardroom-ready, there'll be something just right in store for you.



IN PERFECT TASTE

نكهات مثالية

يمكنكم هنا الاستمتاع بتناول الطعام والشراب مع من تحبون استمتعوا هنا بنكهة خاصة للطعام والشراب في صحبة أحبائكم.

A deliciously rich coffee, an artfully-arranged bowl of sashimi, a perfectly spiced mezze or a feast of five courses: they're all at your fingertips, where the elegance and energy of café life embellishes the boulevards.

Here the pleasure of food and drink shared can touch your every day.









Ground Level



Unit 2E 4 Bed Room Unit 2M 3 Bed Rooms Unit 2M 3 Bed Room Unit 2E 4 Bed Rooms








Disclaimer: 1. All room dimensions are measured to structural elements and exclude wall finishes and construction tolerances. 2. All dimensions have been provided by our consultant architects. 3. All materials, dimensions & drawings are approximate. Information is subject to change without notice, 4. Actual suite area may vary from the stated area. Drawings not to scale. The developers reserve the right to make revisions, 5. Calculation of suite area is measured as the area bounded by the centre line of demising one unit from another unit, the exterior face of all exterior walls, and the exterior face of the corridor wall enclosing the adjoining unit. 6. Calculation of balcony area is measured as the area bounded by the centre line of demising or partition walls separating one unit from another unit, the outmost face of the enclosing guard and the external face of the unit adjoining the balcony. 7. The units are measured at typical floor in the building. Columns may vary in size depending on the floor level.



Unit 2M 3 Bed Rooms

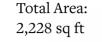






Ground Level





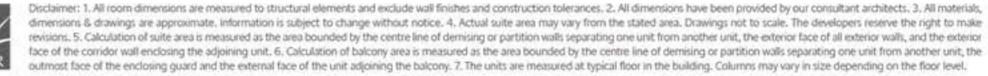







Ground Level



Unit 2E 4 Bed Room Unit 2M 3 Bed Rooms Unit 2M 3 Bed Room

Unit 2E 4 Bed Rooms







Disclaimer: 1. All room dimensions are measured to structural elements and exclude wall finishes and construction tolerances. 2. All dimensions have been provided by our consultant architects. 3. All materials, dimensions & drawings are approximate. Information is subject to change without notice, 4. Actual suite area may vary from the stated area. Drawings not to scale. The developers reserve the right to make revisions, 5. Calculation of suite area is measured as the area bounded by the centre line of demising on partition walls separating one unit from another unit, the exterior face of the adjoining unit. 6. Calculation of balcony area is measured as the area bounded by the centre line of demising or partition walls separating one unit from another unit, the outmost face of the enclosing guard and the external face of the unit adjoining the balcony. 7. The units are measured at typical floor in the building. Columns may vary in size depending on the floor level.



Unit 2E 4Bed Rooms

Total Area: 2,462 sq ft






Ground Level





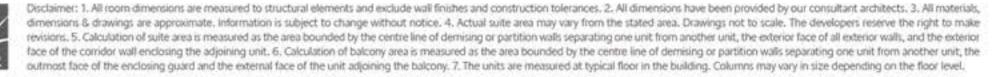








Ground Level



Unit 2E 4 Bed Room Unit 2E 4 Bed Rooms



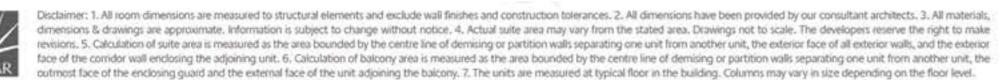



Unit 2E 4Bed Rooms

Total Area: 2,462 sq ft






Ground Level





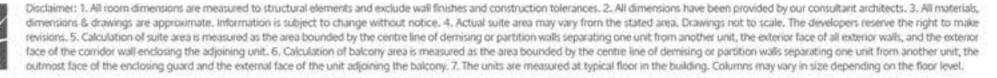










Unit 3M 4 Bed Rooms

Total Area: 2,387 sq ft



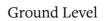



Upper Level

Ground Level




Unit 3E 5 Bed Room Unit 3M 4 Bed Rooms Unit 3M 4 Bed Room Unit 3E 5 Bed Rooms








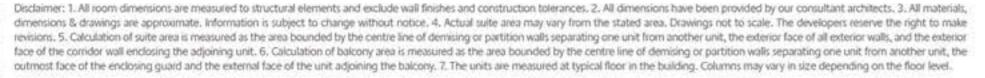





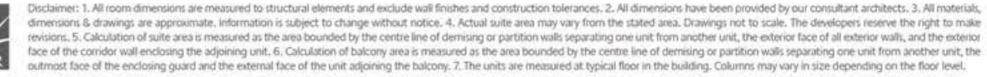








Type 3

Unit 3E 5 Bed Rooms

Total Area: 2,700 sq ft

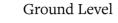



Unit 3E 5 Bed Room

Unit 3M 4 Bed Rooms

Unit 3M 4 Bed Room

Unit 3E 5 Bed Rooms










Ground Level







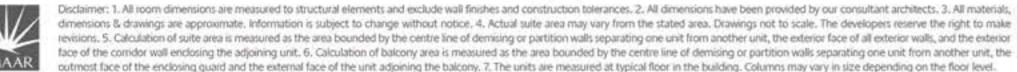

dimensions & drawings are approximate. Information is subject to change without notice, 4. Actual suite area may vary from the stated area. Drawings not to scale. The developers reserve the right to make revisions. 5. Calculation of suite area is measured as the area bounded by the centre line of demising or partition walls separating one unit from another unit, the exterior face of all exterior walls, and the exterior face of the corridor wall enclosing the adjoining unit. 6. Calculation of balcony area is measured as the area bounded by the centre line of demising or partition walls separating one unit from another unit, the outmost face of the enclosing guard and the external face of the unit adjoining the balcony. 7. The units are measured at typical floor in the building. Columns may vary in size depending on the floor level.








Type 3

Unit 3E 5 Bed Rooms

Total Area: 2,700 sq ft

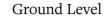



Unit 3E 5 Bed Room

Unit 3E 5 Bed Rooms

Disclaimer: 1. All room dimensions are measured to structural elements and exclude wall finishes and construction tolerances. 2. All dimensions have been provided by our consultant architects. 3. All materials,

dimensions & drawings are approximate. Information is subject to change without notice, 4. Actual suite area may vary from the stated area. Drawings not to scale. The developers reserve the right to make

revisions. 5. Calculation of suite area is measured as the area bounded by the centre line of demising or partition walls separating one unit from another unit, the exterior face of all exterior walls, and the exterior face of the corridor wall enclosing the adjoining unit. 6. Calculation of balcony area is measured as the area bounded by the centre line of demising or partition walls separating one unit from another unit, the


outmost face of the enclosing guard and the external face of the unit adjoining the balcony. 7. The units are measured at typical floor in the building. Columns may vary in size depending on the floor level.









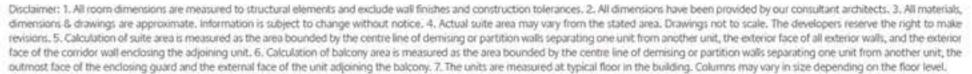



Ground Level





+971 55 837 7712 sales@drehomes.com

Visit Us For More Info:-

http://maple-townhouses.ae/